




derde verdieping - appartement aan de brink  
schaal 1 : 100

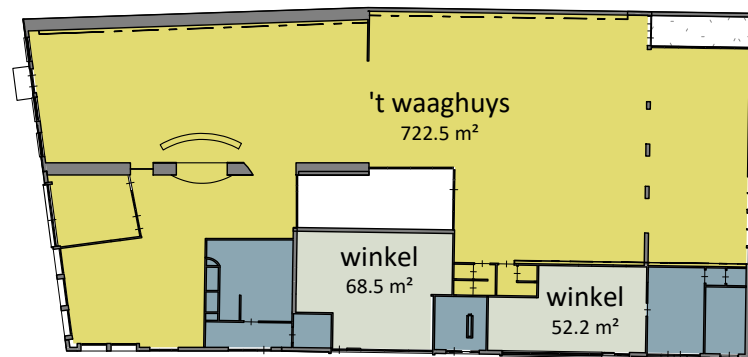


begane grond

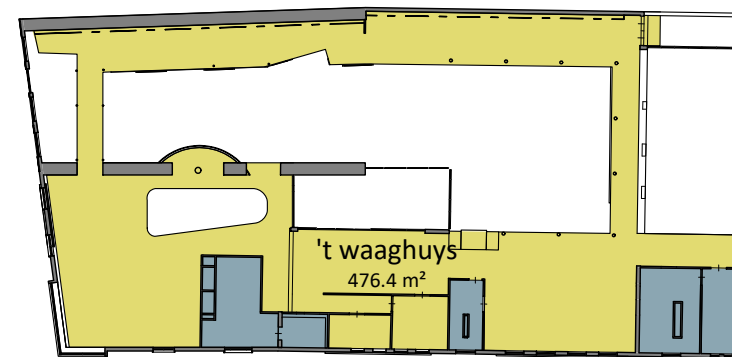

1e verdieping

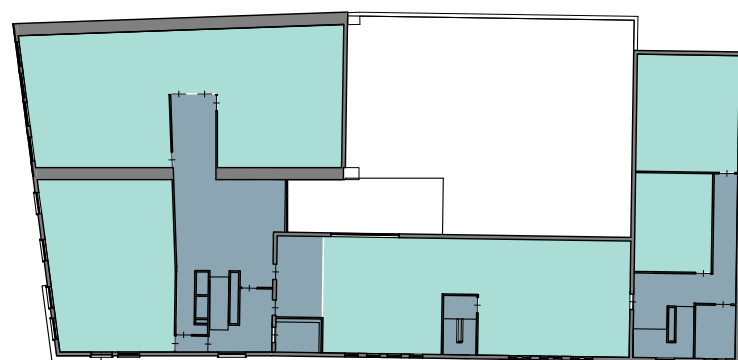

2e verdieping

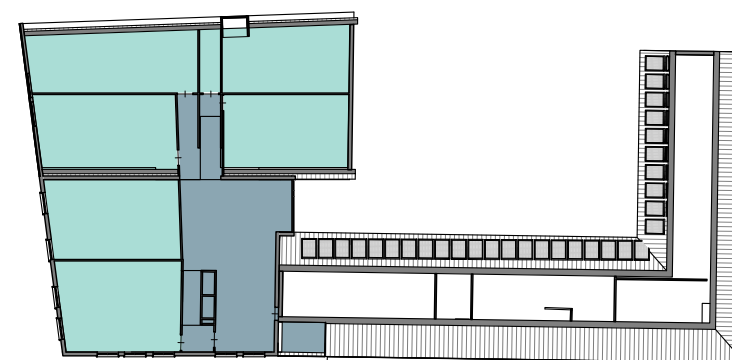


3e verdieping





voorgevel

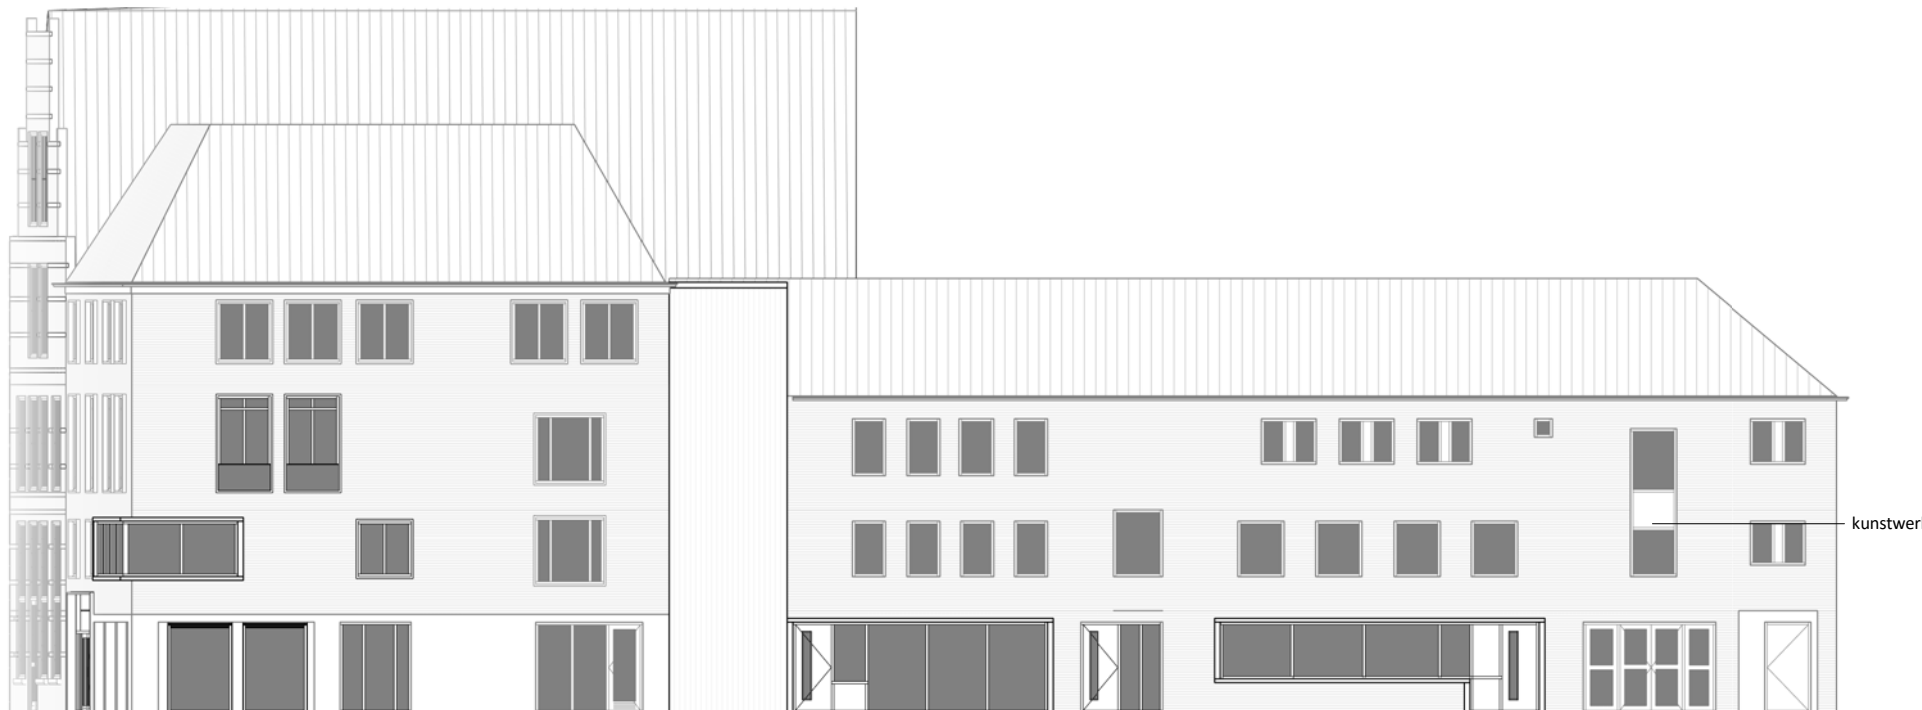

Rechter zijgevel