



ARCHITECTEN

postbus 6050 | 7401 JB Deventer | 0570 613 291 | info@im-architecten.nl | www.im-architecten.nl

BIEB BRINK 70

OPDRACHTGEVER VBN VASTGOED

SCHAAL
1:200

FORMAAT
A3 420x297

FASE
SO

TEK
NS


CAD
ArchiCAD

DATUM
04-07-2018

BEGANE GROND

839

S-100

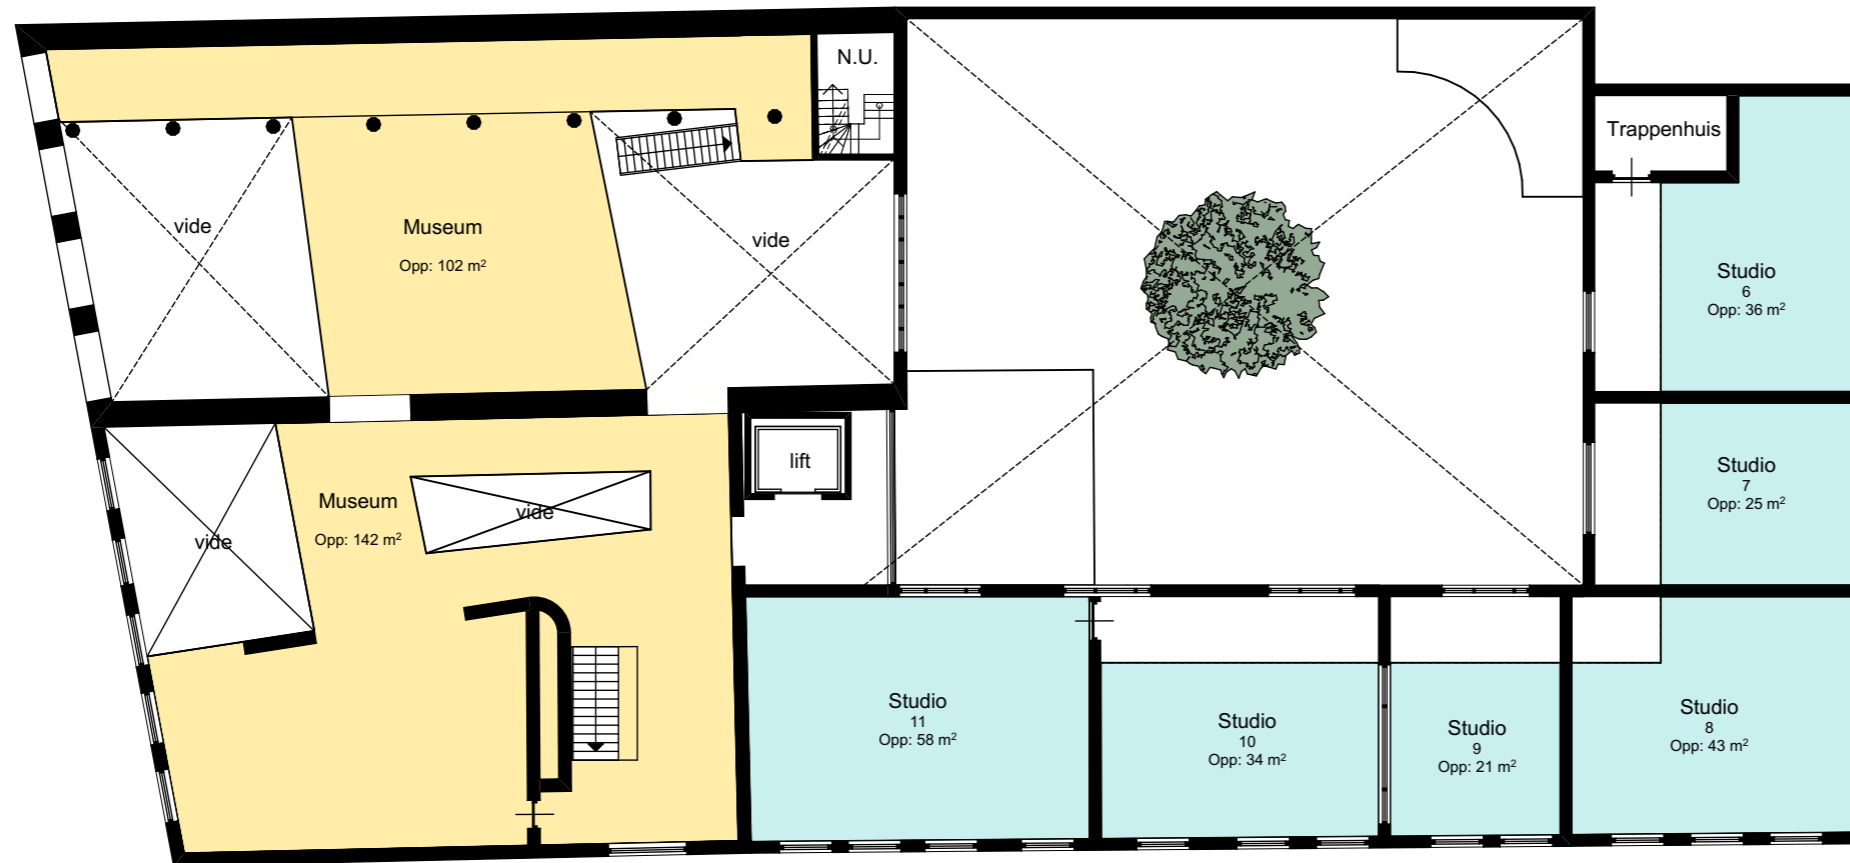

ARCHITECTEN

postbus 6050 | 7401 JB Deventer | 0570 613 291 | info@im-architecten.nl | www.im-architecten.nl

BIEB BRINK 70

OPDRACHTGEVER VBN VASTGOED

SCHAAL
1:200

FORMAAT
A3 420x297

FASE
SO

TEK
NS


CAD
ArchiCAD

DATUM
04-07-2018

1E VERDIEPING

839

S-101

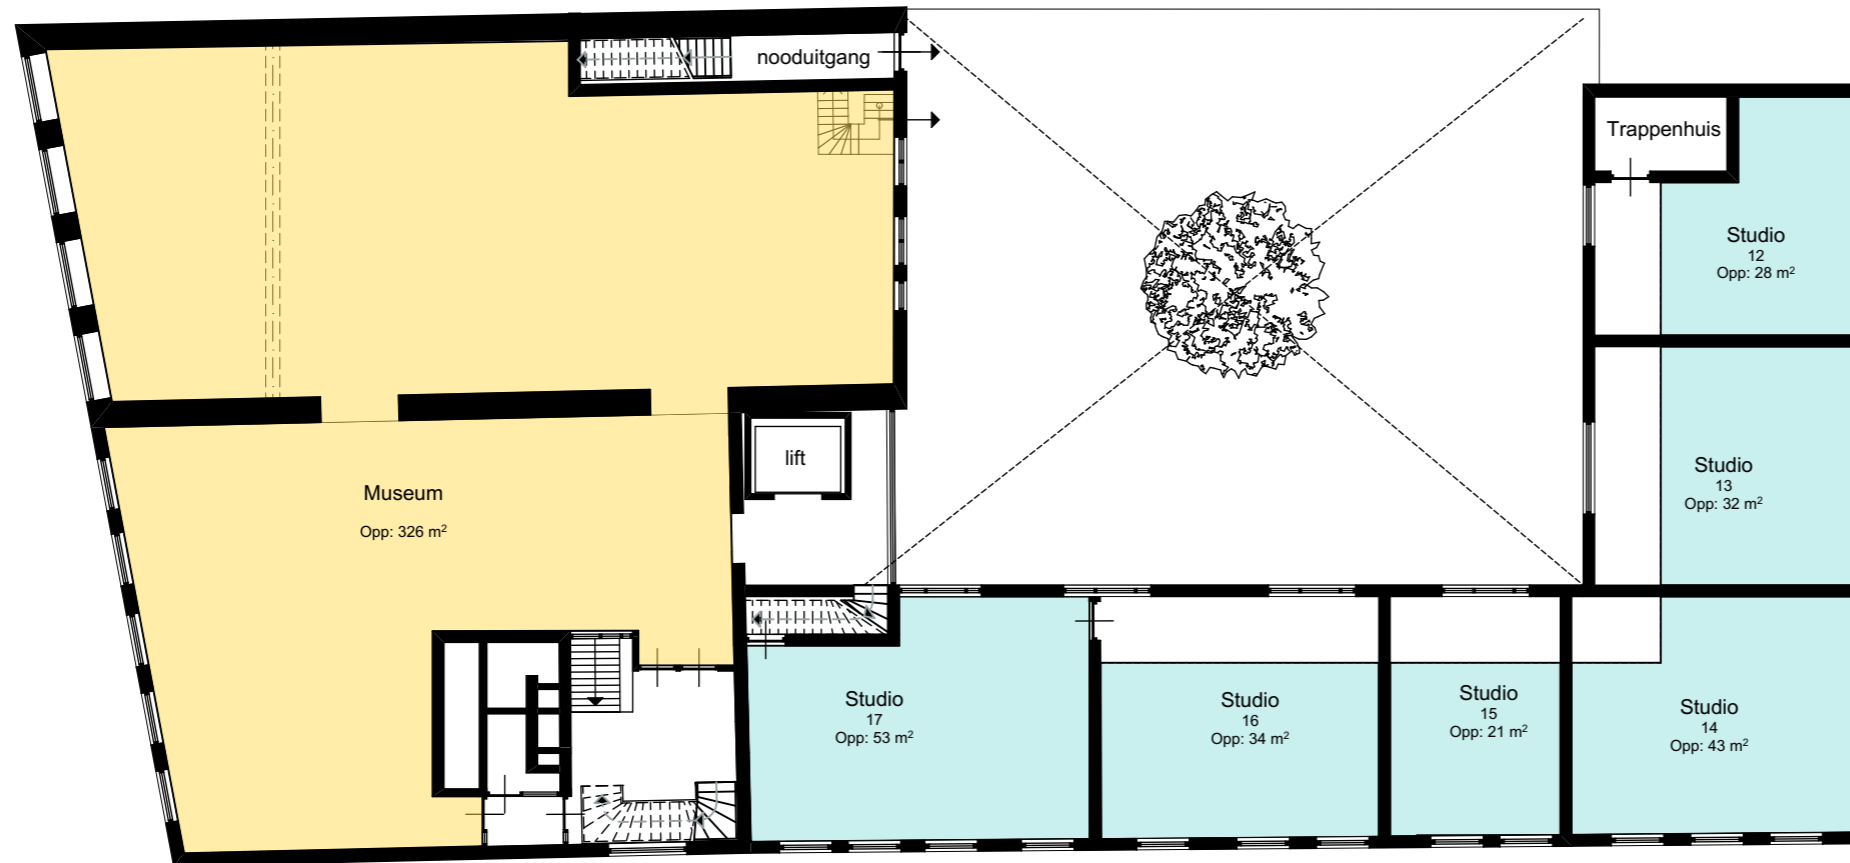

ARCHITECTEN

postbus 6050 | 7401 JB Deventer | 0570 613 291 | info@im-architecten.nl | www.im-architecten.nl

BIEB BRINK 70

OPDRACHTGEVER VBN VASTGOED

SCHAAL
1:200

FORMAAT
A3 420x297

FASE
SO

TEK
NS


CAD
ArchiCAD

DATUM
04-07-2018

2E VERDIEPING

839

S-102

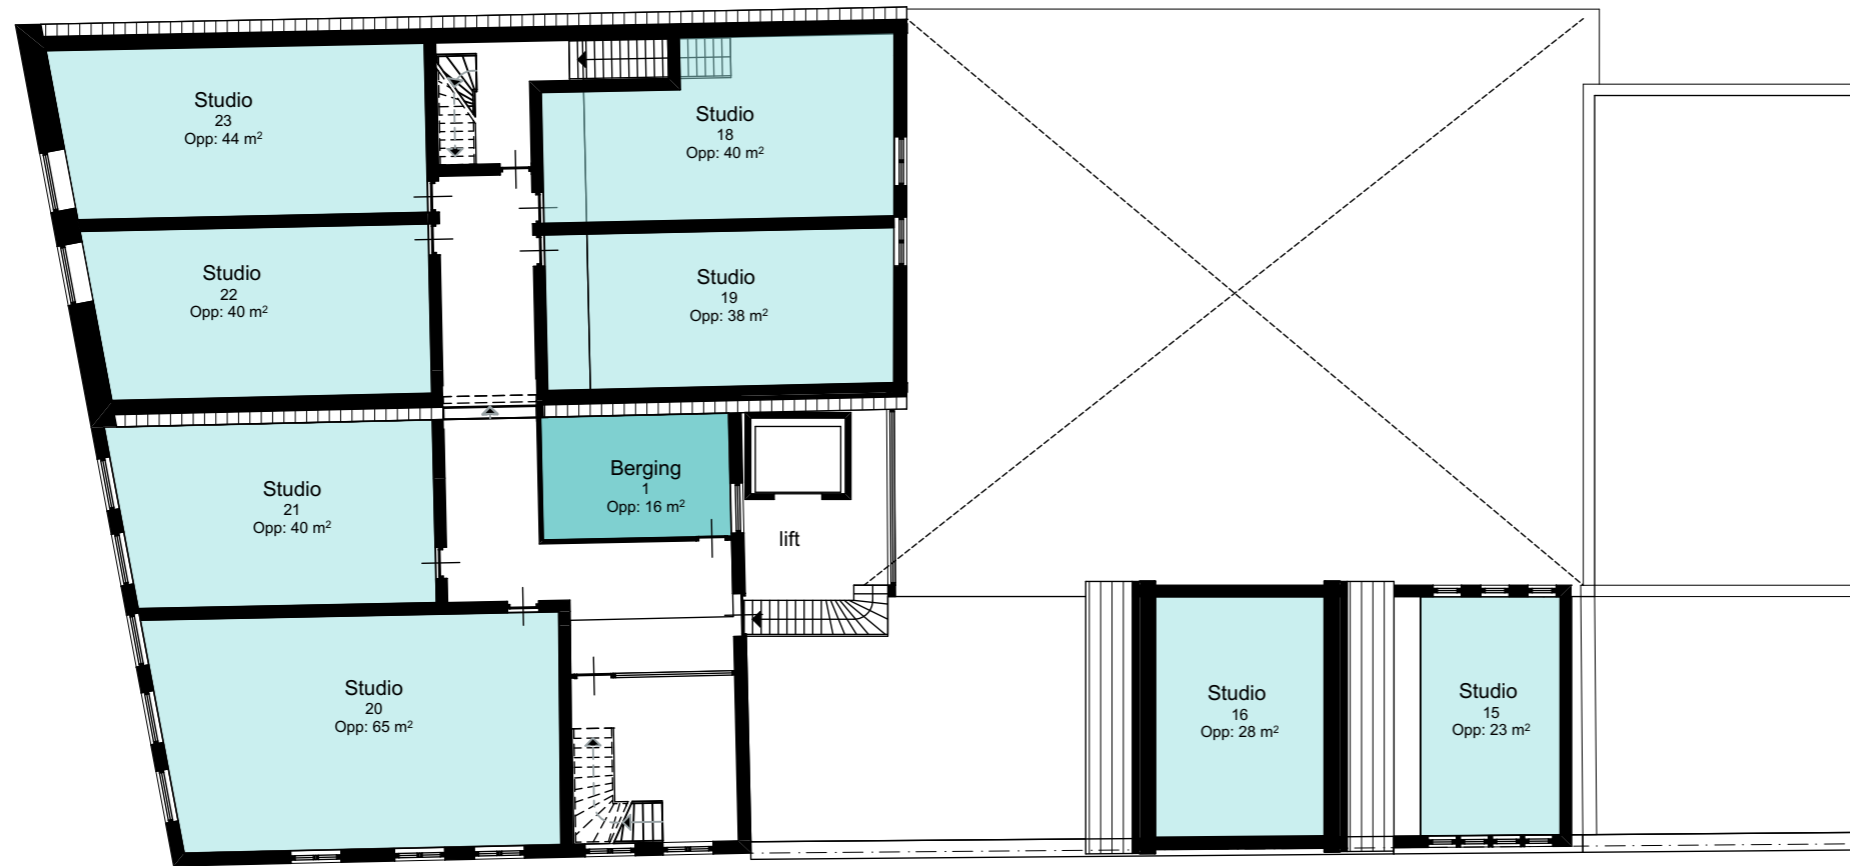

ARCHITECTEN

postbus 6050 | 7401 JB Deventer | 0570 613 291 | info@im-architecten.nl | www.im-architecten.nl

BIEB BRINK 70

OPDRACHTGEVER VBN VASTGOED

3E VERDIEPING

SCHAAL
1:200

FORMAAT
A3 420x297

FASE
SO


TEK
NS

CAD
ArchiCAD

DATUM
04-07-2018

839

S-103

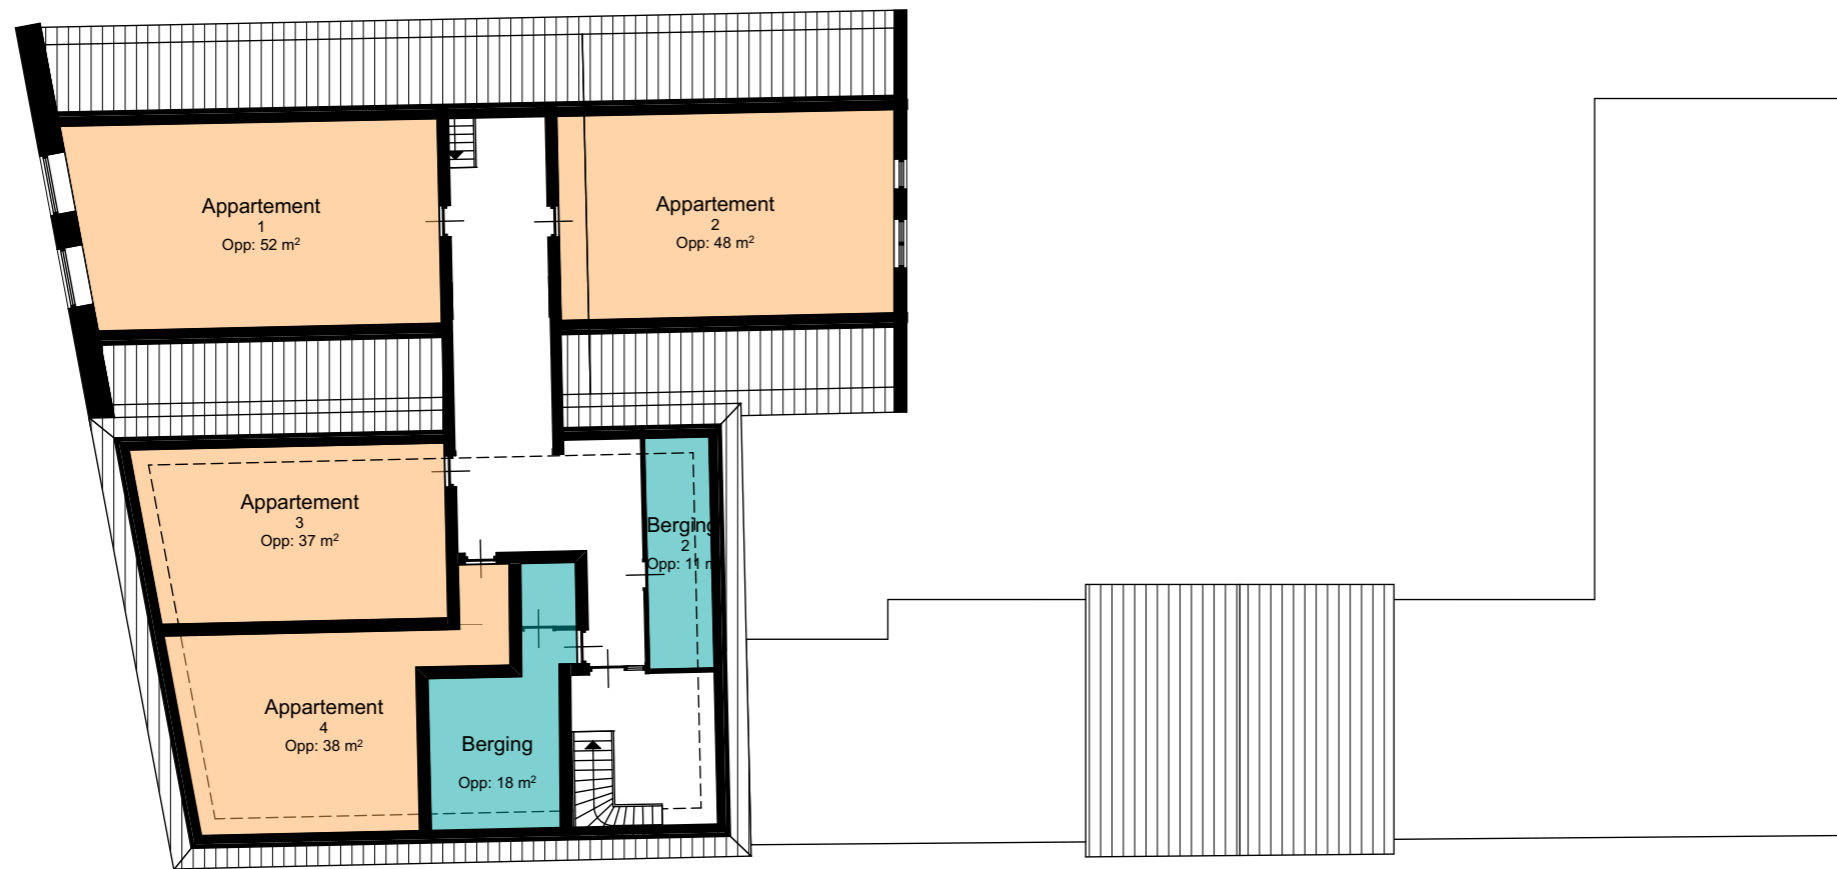

ARCHITECTEN

postbus 6050 | 7401 JB Deventer | 0570 613 291 | info@im-architecten.nl | www.im-architecten.nl

BIEB BRINK 70

OPDRACHTGEVER VBN VASTGOED

4E VERDIEPING

SCHAAL
1:200

FORMAAT
A3 420x297

FASE
SO

TEK
NS

CAD
ArchiCAD

DATUM
04-07-2018

839

S-104